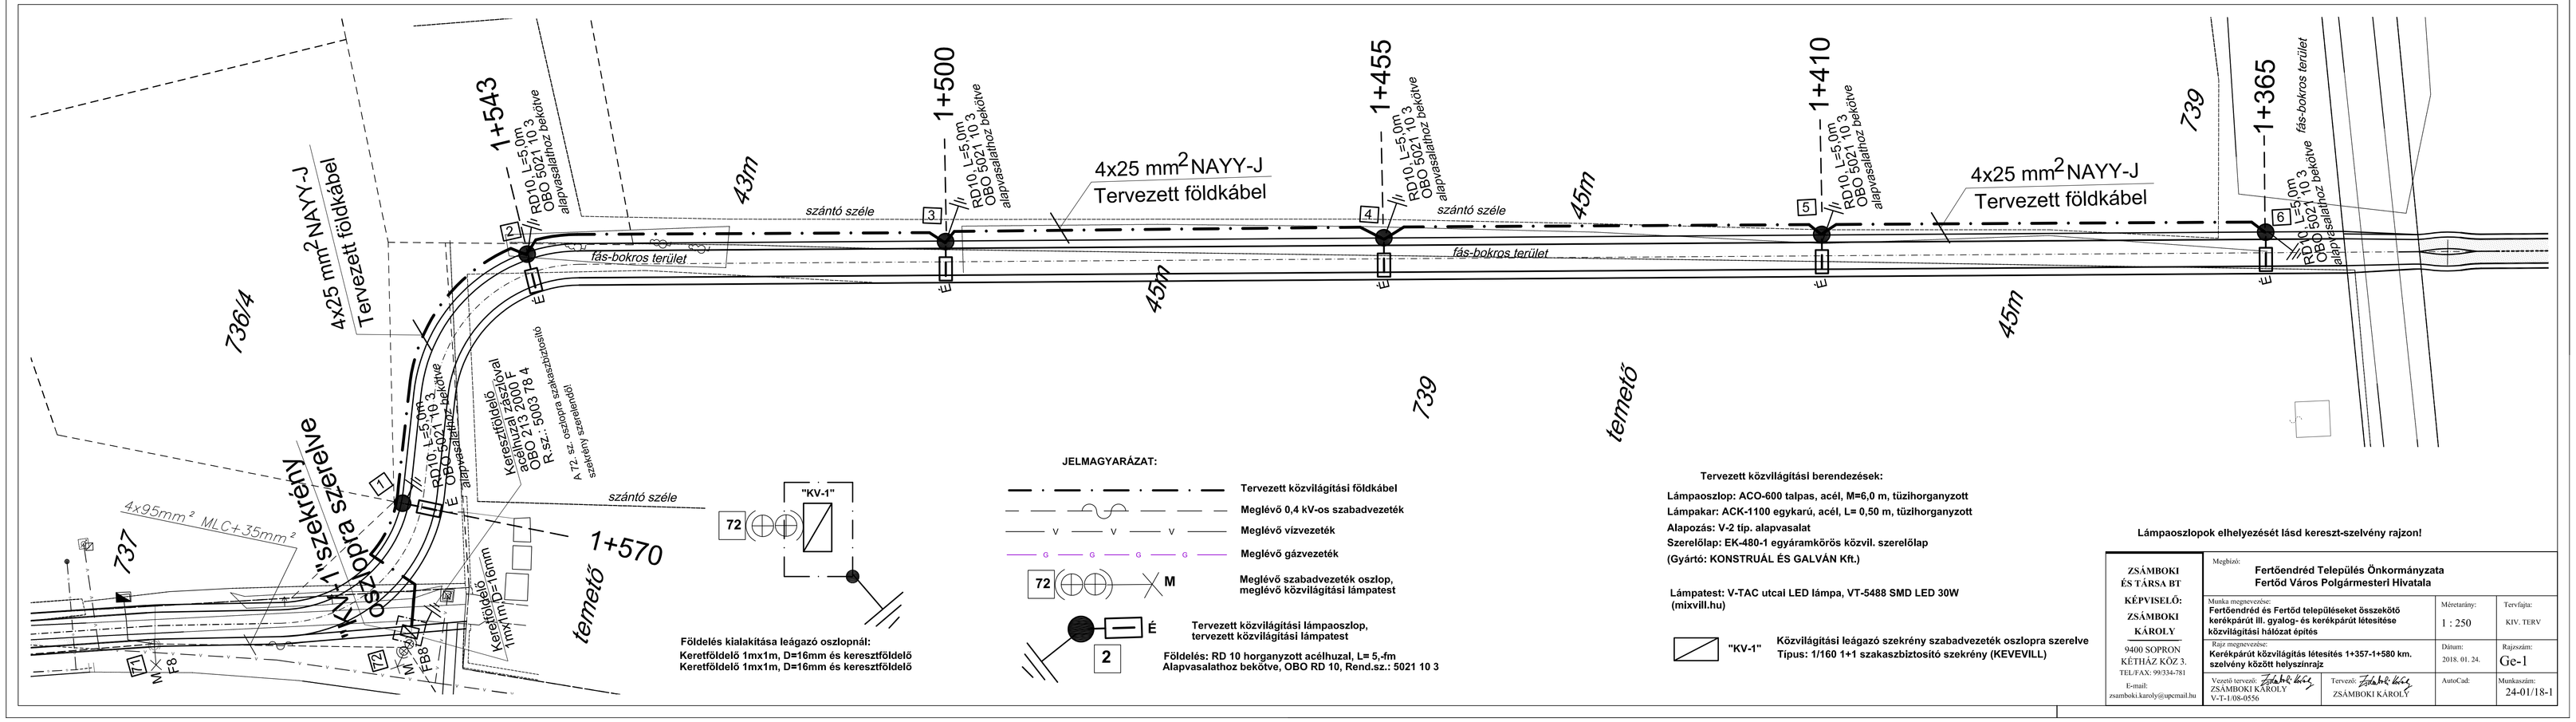

ZSÁMBOKI ÉS TÁRSA BT KÉPVISELŐ: ZSÁMBOKI KÁROLY 9400 SOPRON KÉTHÁZ KÖZ 3. TEL/FAX: 99/334-781 E-mail: zsamboki.karoly@opemail.hu	Megbízó: **Fertőendréd Település Önkormányzata** **Fertőd Város Polgármesteri Hivatala**		
	Munka megnevezése: **Fertőendréd és Fertőd településeket összekötő kerékpárút III. gyalog- és kerékpárút létesítése közvilágítási hálózat építés**	Mértarány: 1 : 250	Tervfaja: KIV. TERV
	Rajz megnevezése: **Kerékpárút közvilágítás létesítés 1+357-1+580 km. szelvény között helyszínrajz**	Dátum: 2018. 01. 24.	Rajzszám: Ge-1
	Vezető tervező: ZSÁMBOKI KÁROLY V-T-1/08-0556	Tervező: ZSÁMBOKI KÁROLY	AutoCad:
			Munkaszám: 24-01/18-1