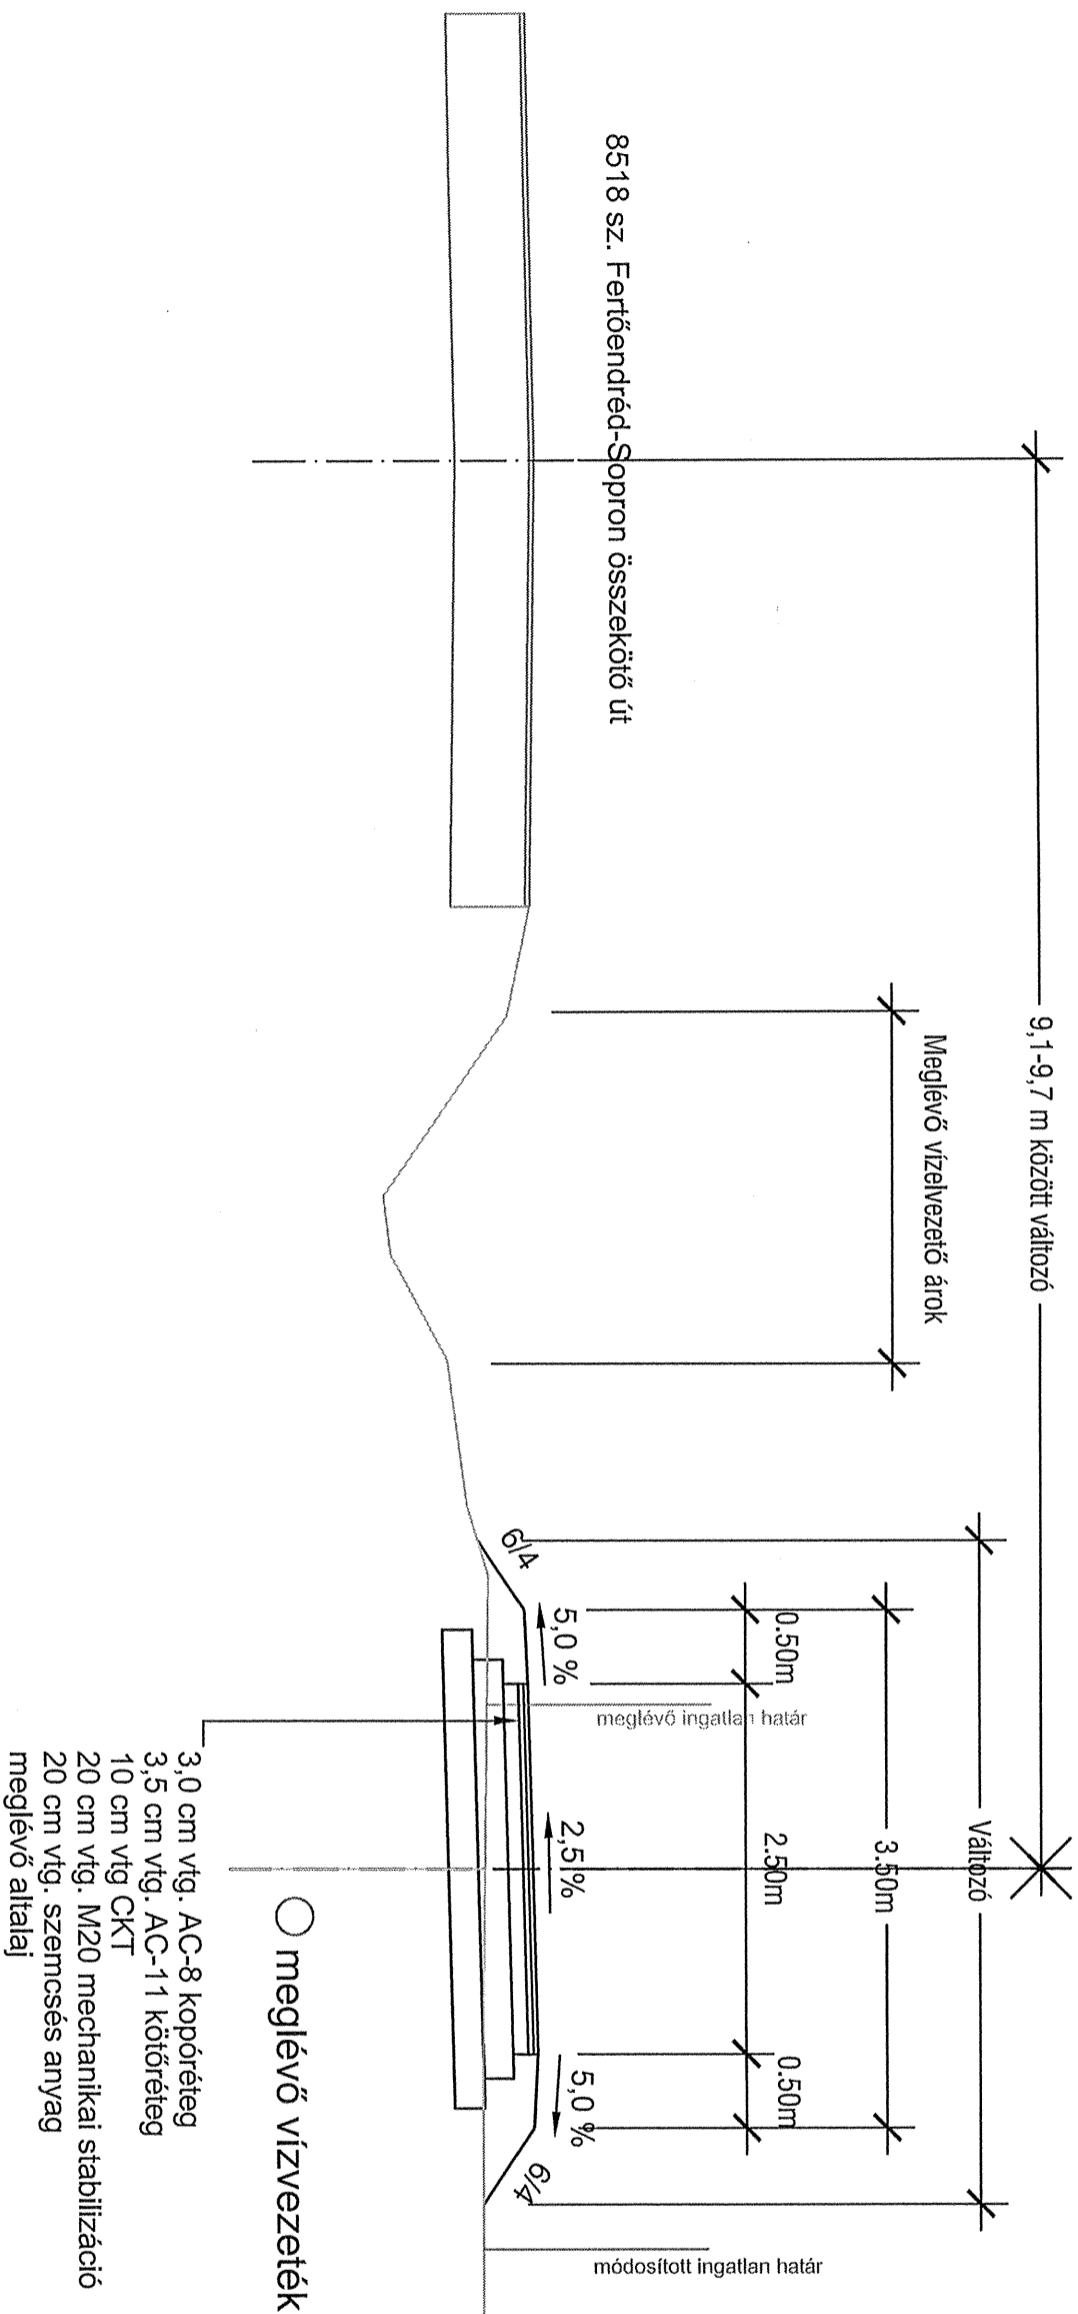

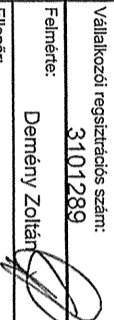


Mintakeresztmetszvény 0+000 - 0+525 km szelvények között



General tervező: Kovács Tamás egyéni vállalkozó 8500 Pápa, Bánki Donát útca 25		Adatszám: 54126778-39 Vállalkozói regisztrációs szám: 3101289	Mérnöki kamarai szám: MMK 08-6307
Közlekedés tervező:  KREATIVTERV KFT. Mérnöki Szolgáltató Iroda Fax: 88785-856 Tel.: 70-670-58-00 Adatszám: 23291911-2-19 8200 Veszprém, Boksa tér 1/B.		Felmerő: Demény Zoltán Ellenő:  Tervező: Demény Zoltán Szerkesztő rajzoló: Demény Zoltán Munkaszám: 2016/U-0230-T	Megpízo: Fertőendréd Települési Önkormányzata Fertőd Város Polgármesteri Hivatala Dátum: 2016. II. hó
Tárgy: Fertőendréd-Fertőd Sütőtör templom közötti létesülő kerékpárút illetve gyalog- és kerékpárút ENGEDÉLYEZÉSI TERVE Fertőendréd közigazgatási területe		Tervtípus: TENDER TERV	Lépék: 1:50
A rajz címe: Mintakeresztmetszlvények 0+525 - végsválvány között		Rajzsám: U - 5/I	