




Mintakeresztelvény 0 + 525 - 1 + 250 km szelvények között

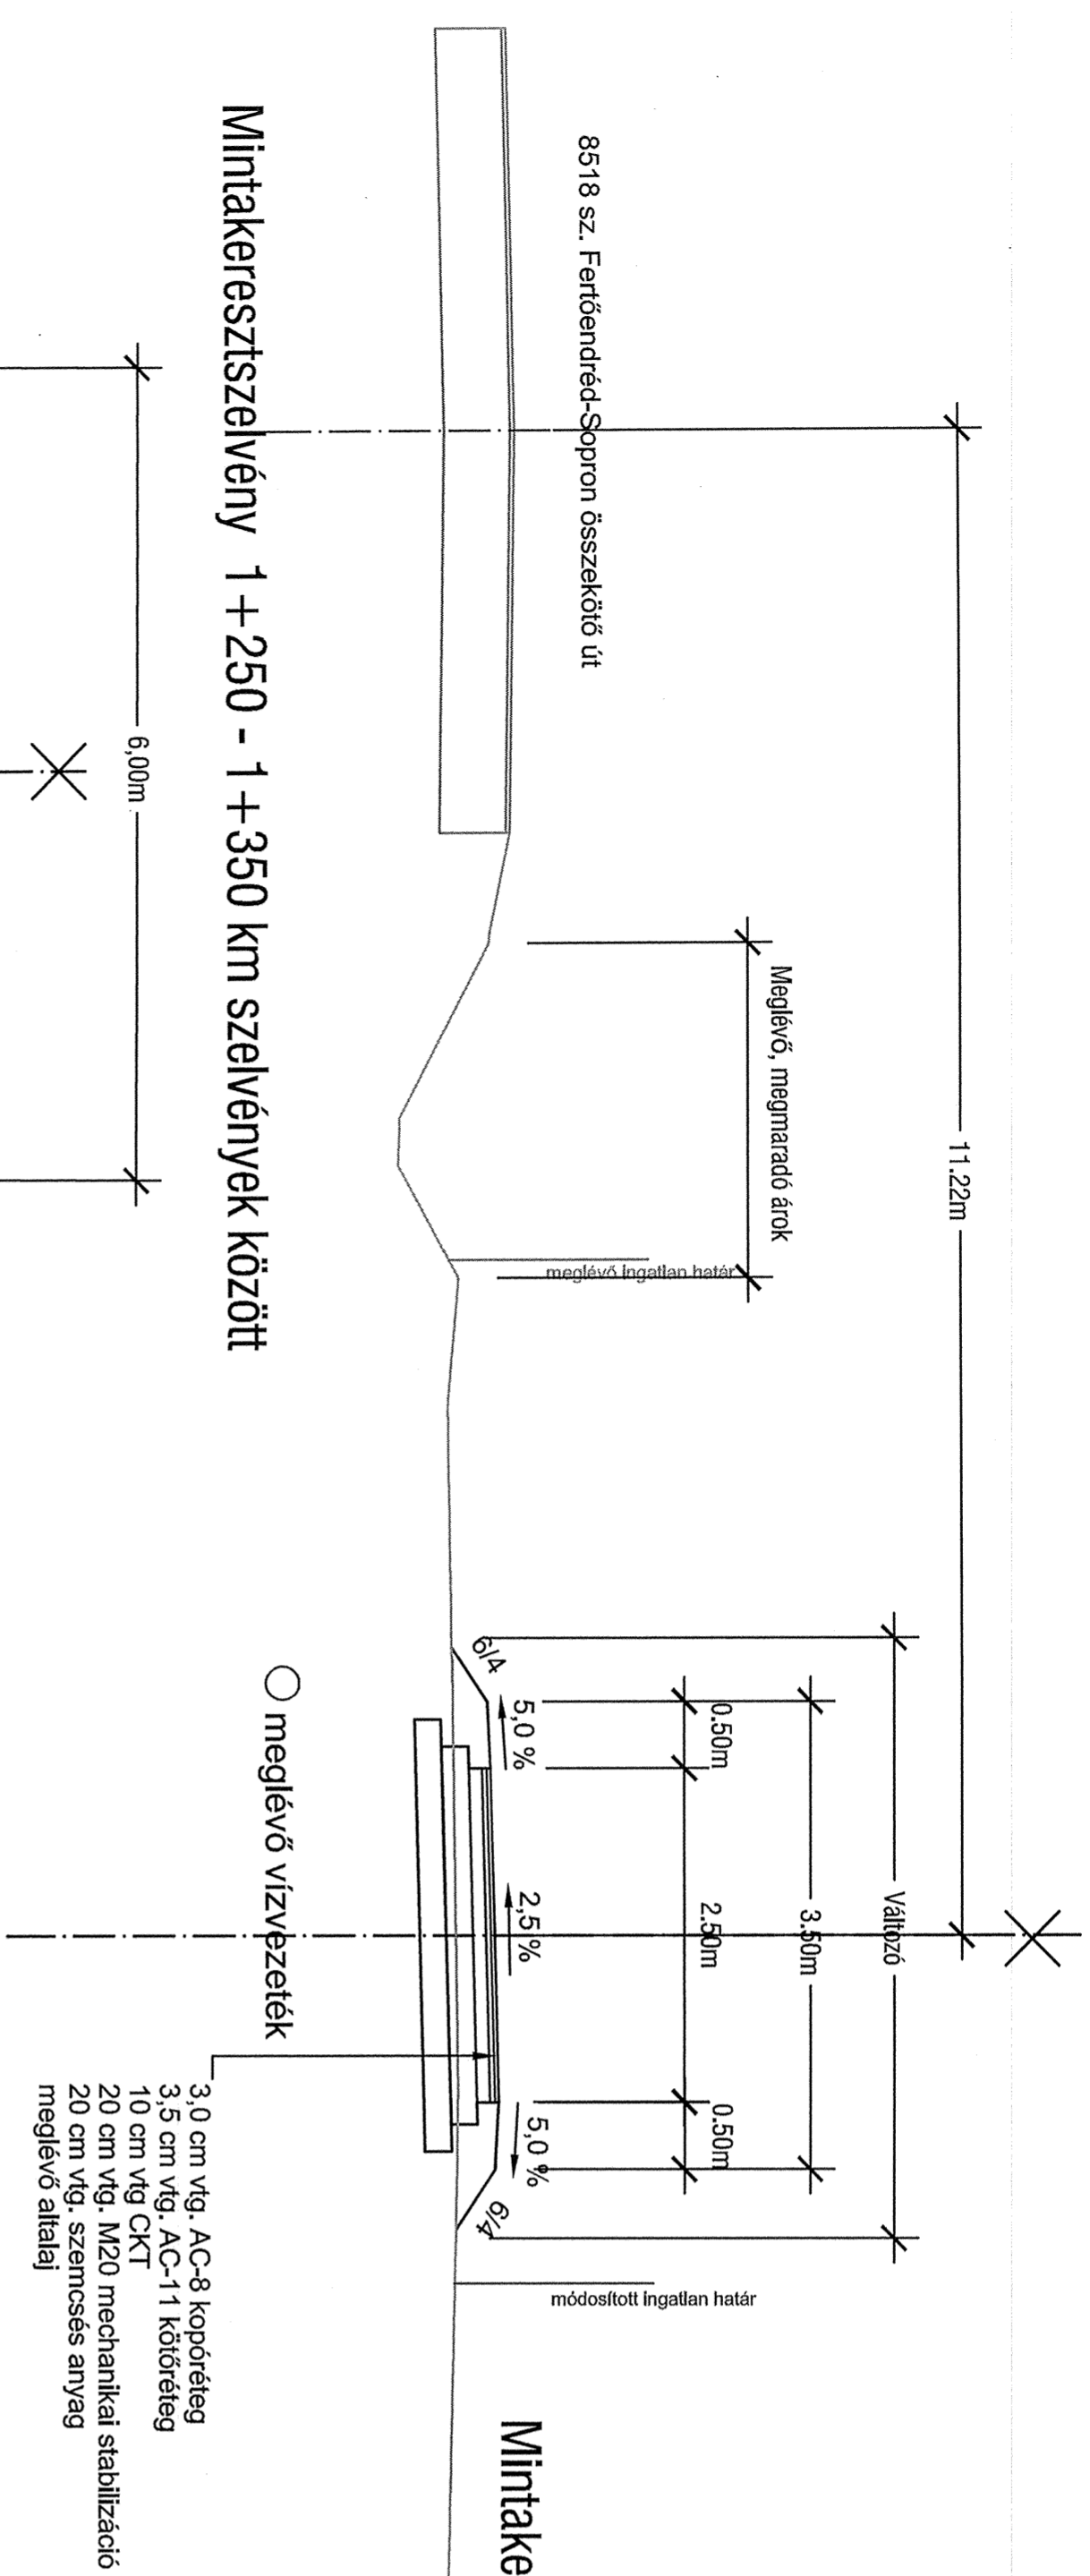


Mintakeresztelvény 1 + 705 - végszelvény között

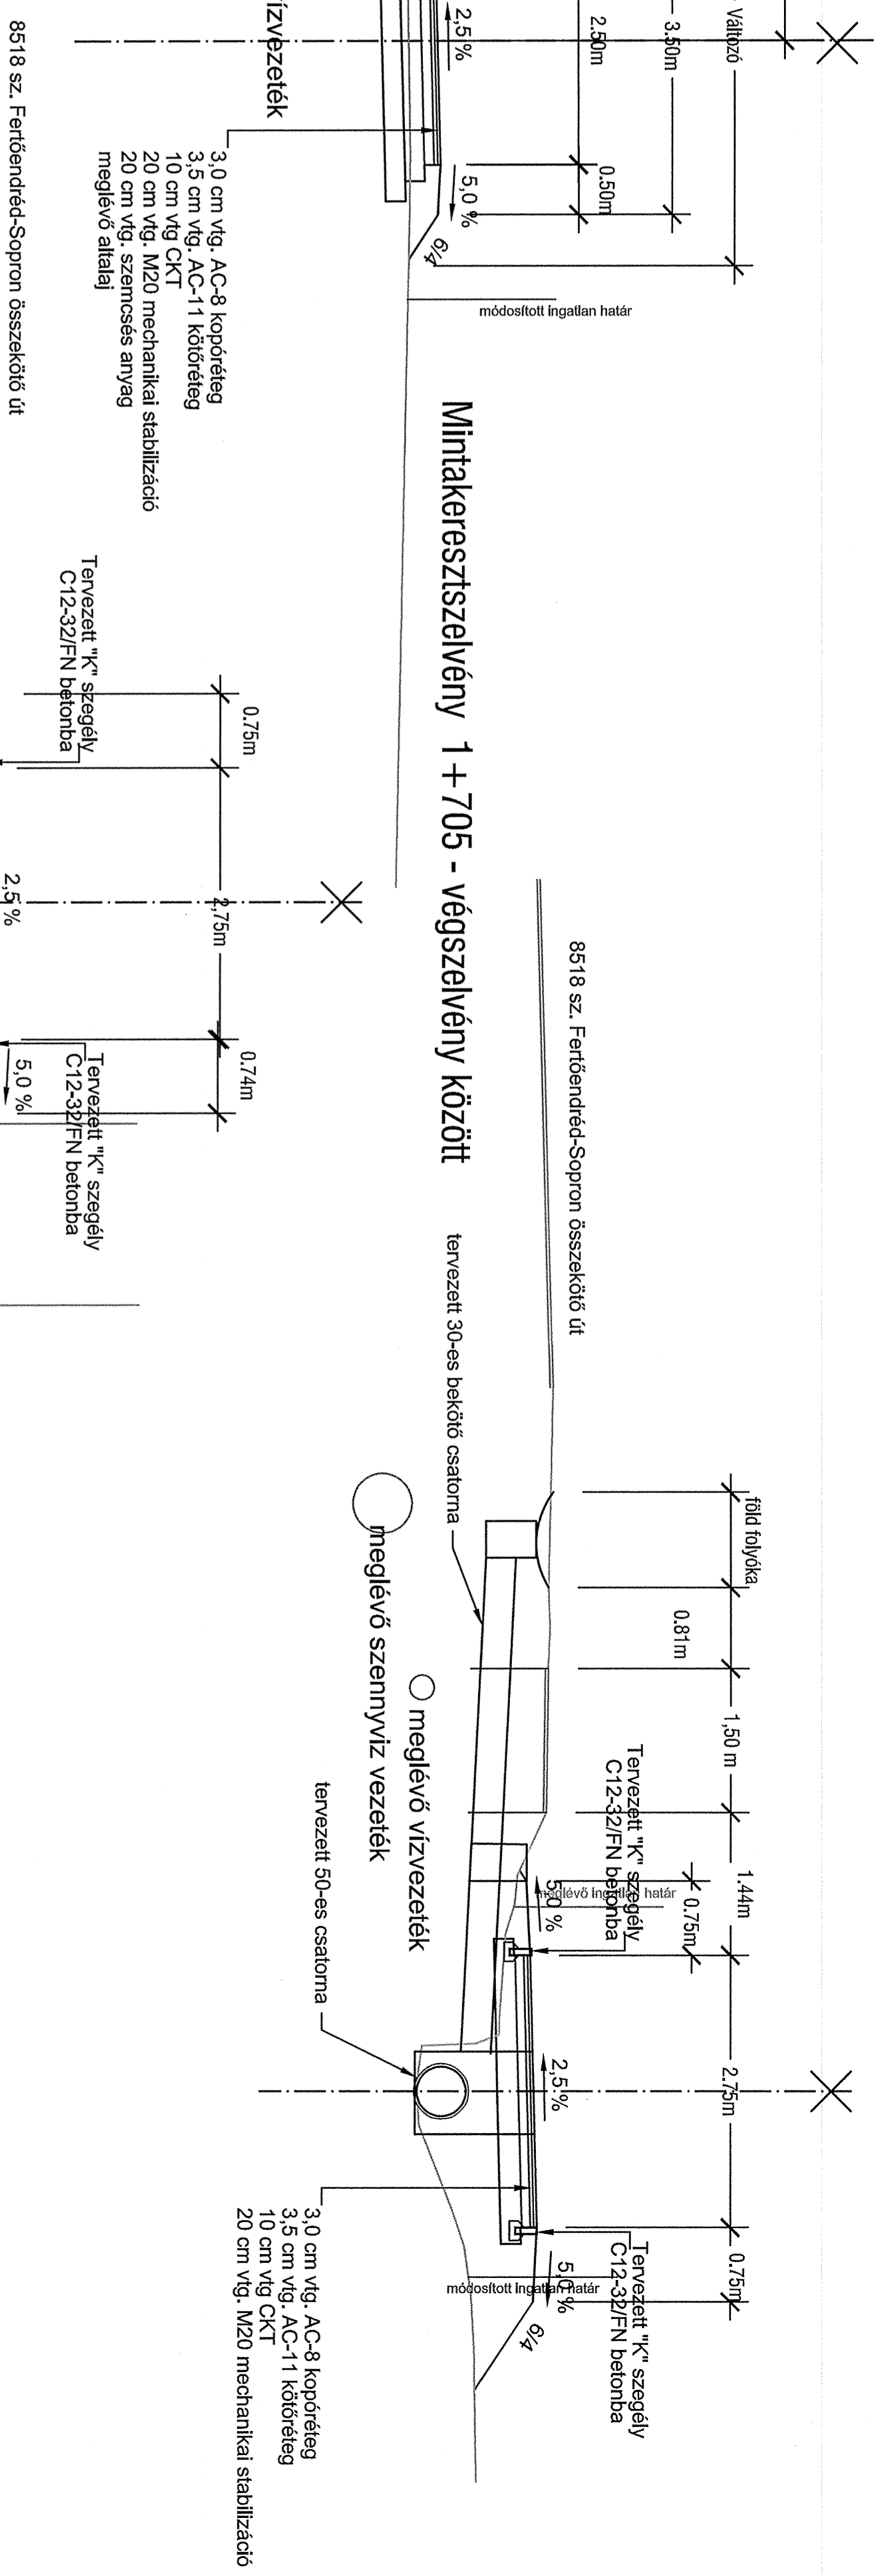


Mintakeresztelvény 1 + 625 - 1 + 705 km szelvények között

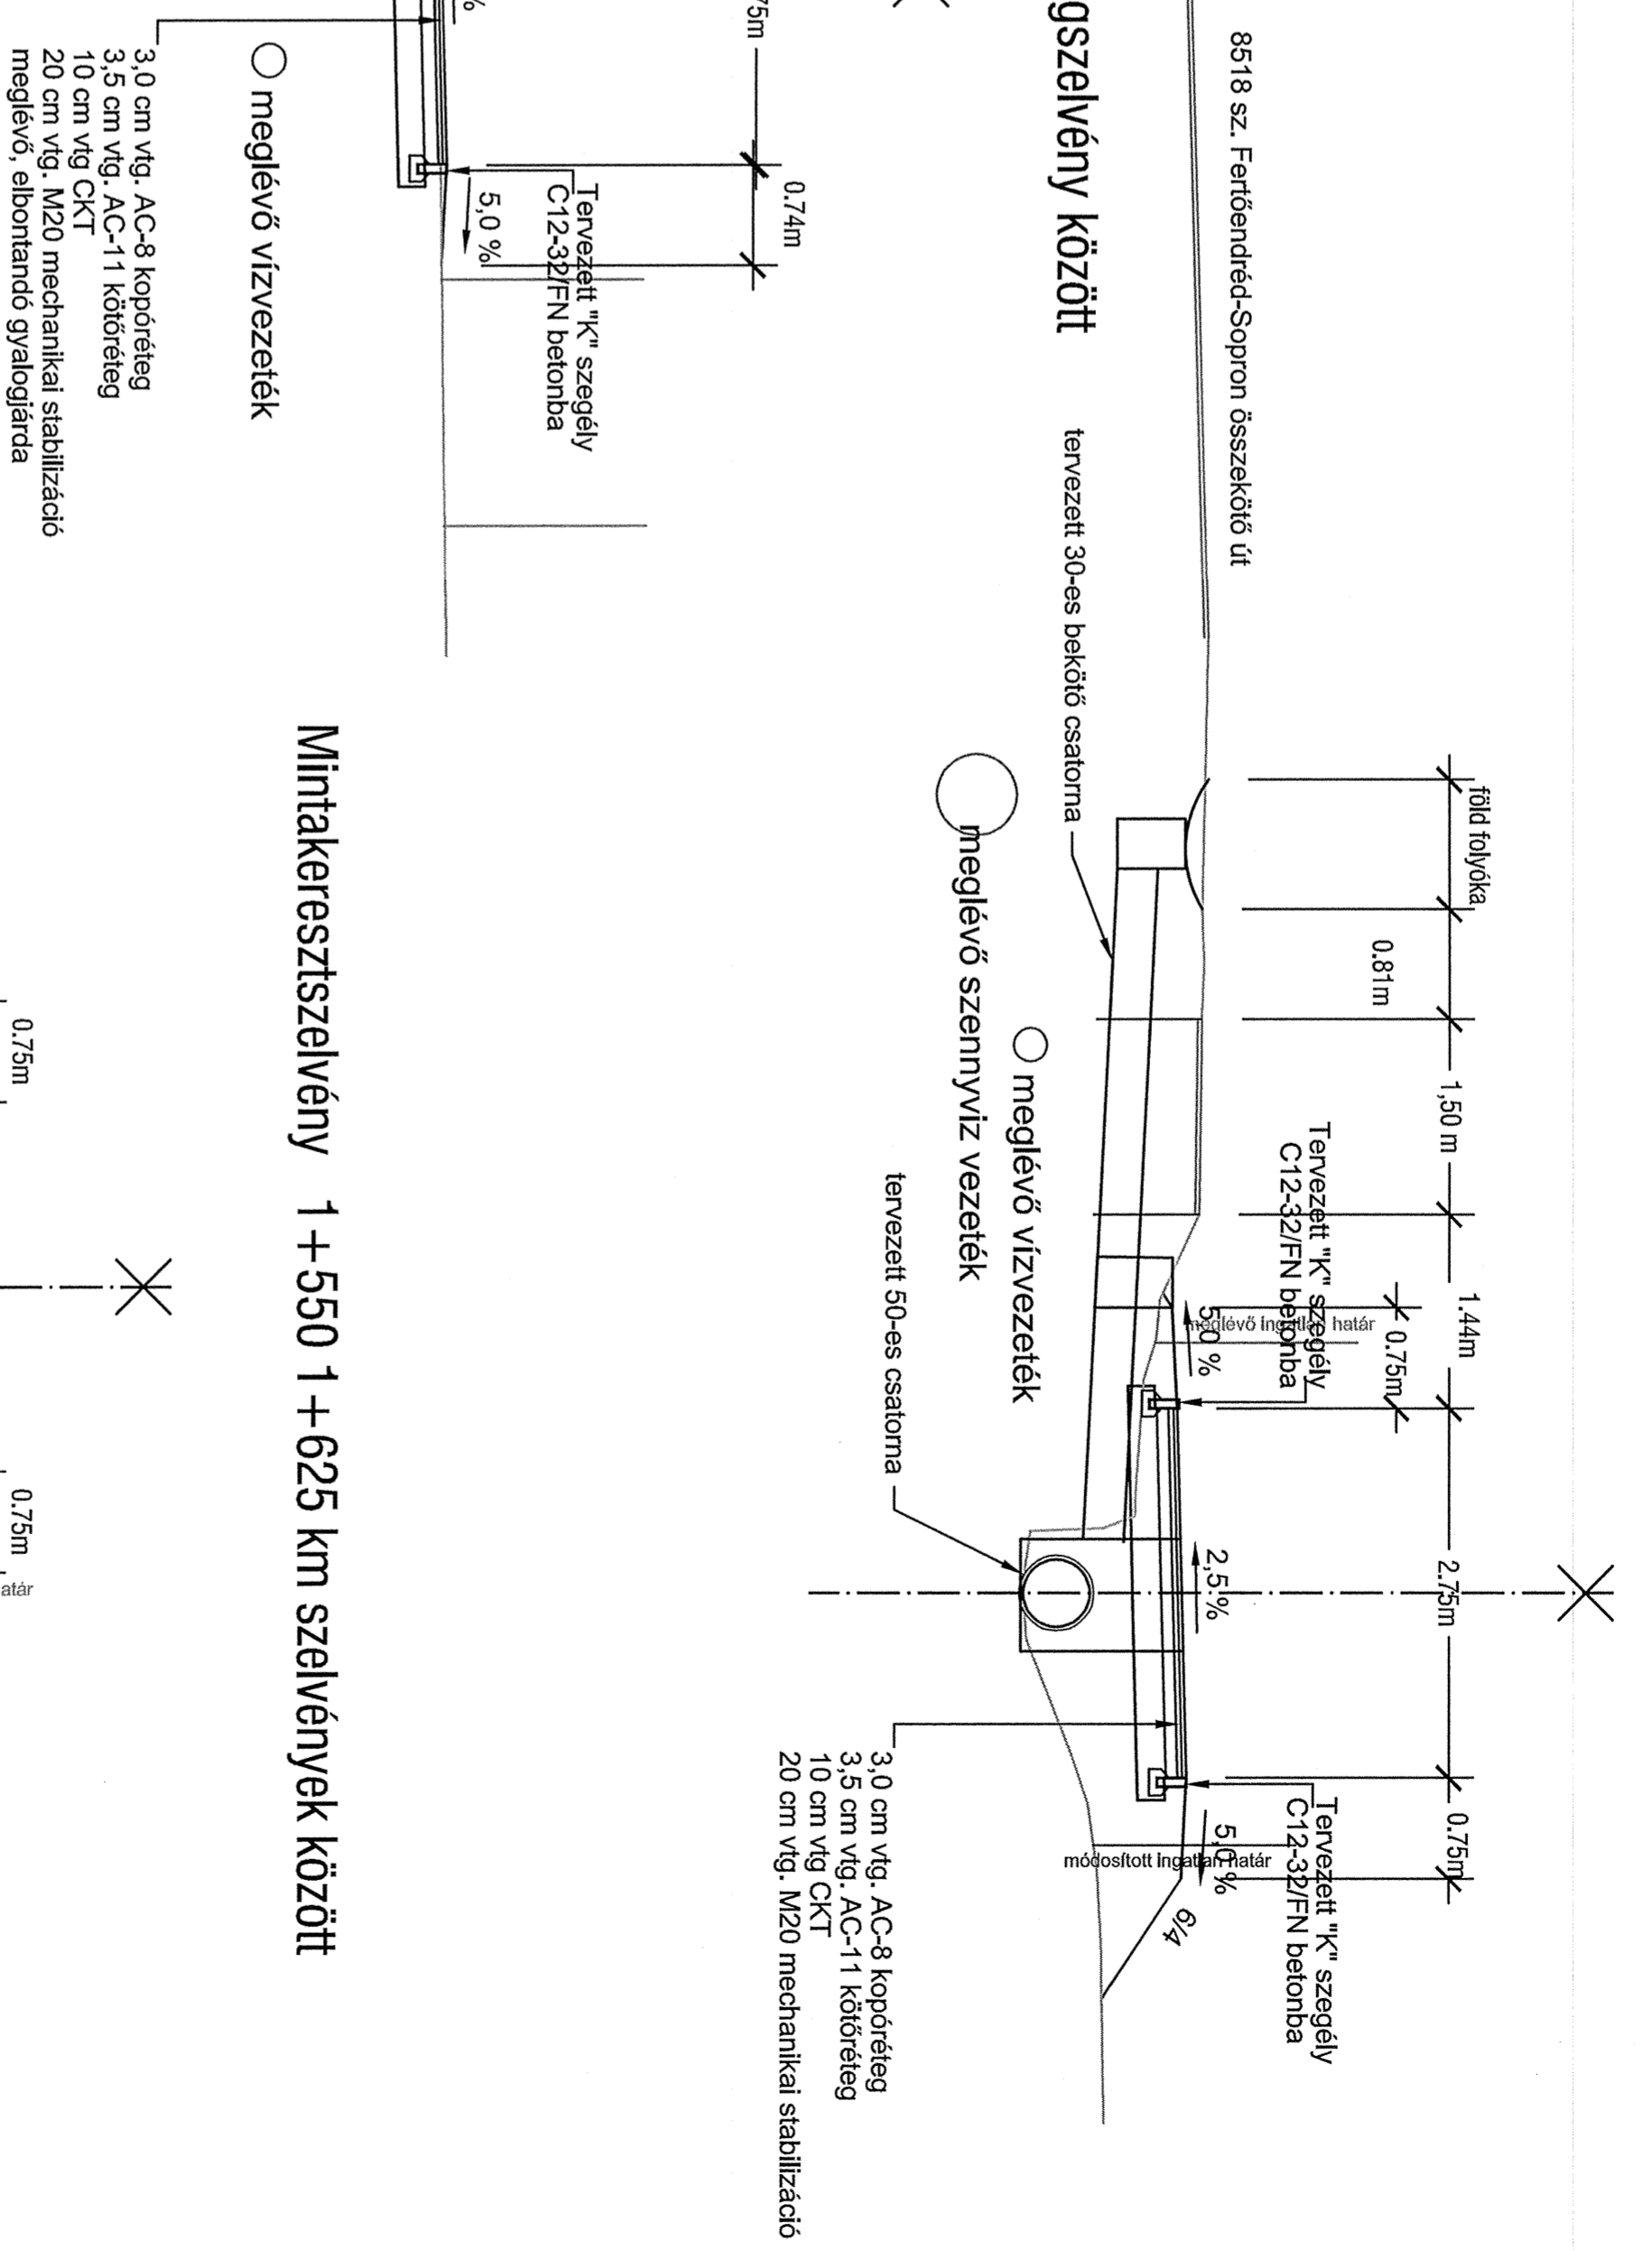

Mintakeresztelvény 1 + 550 1 + 625 km szelvények között

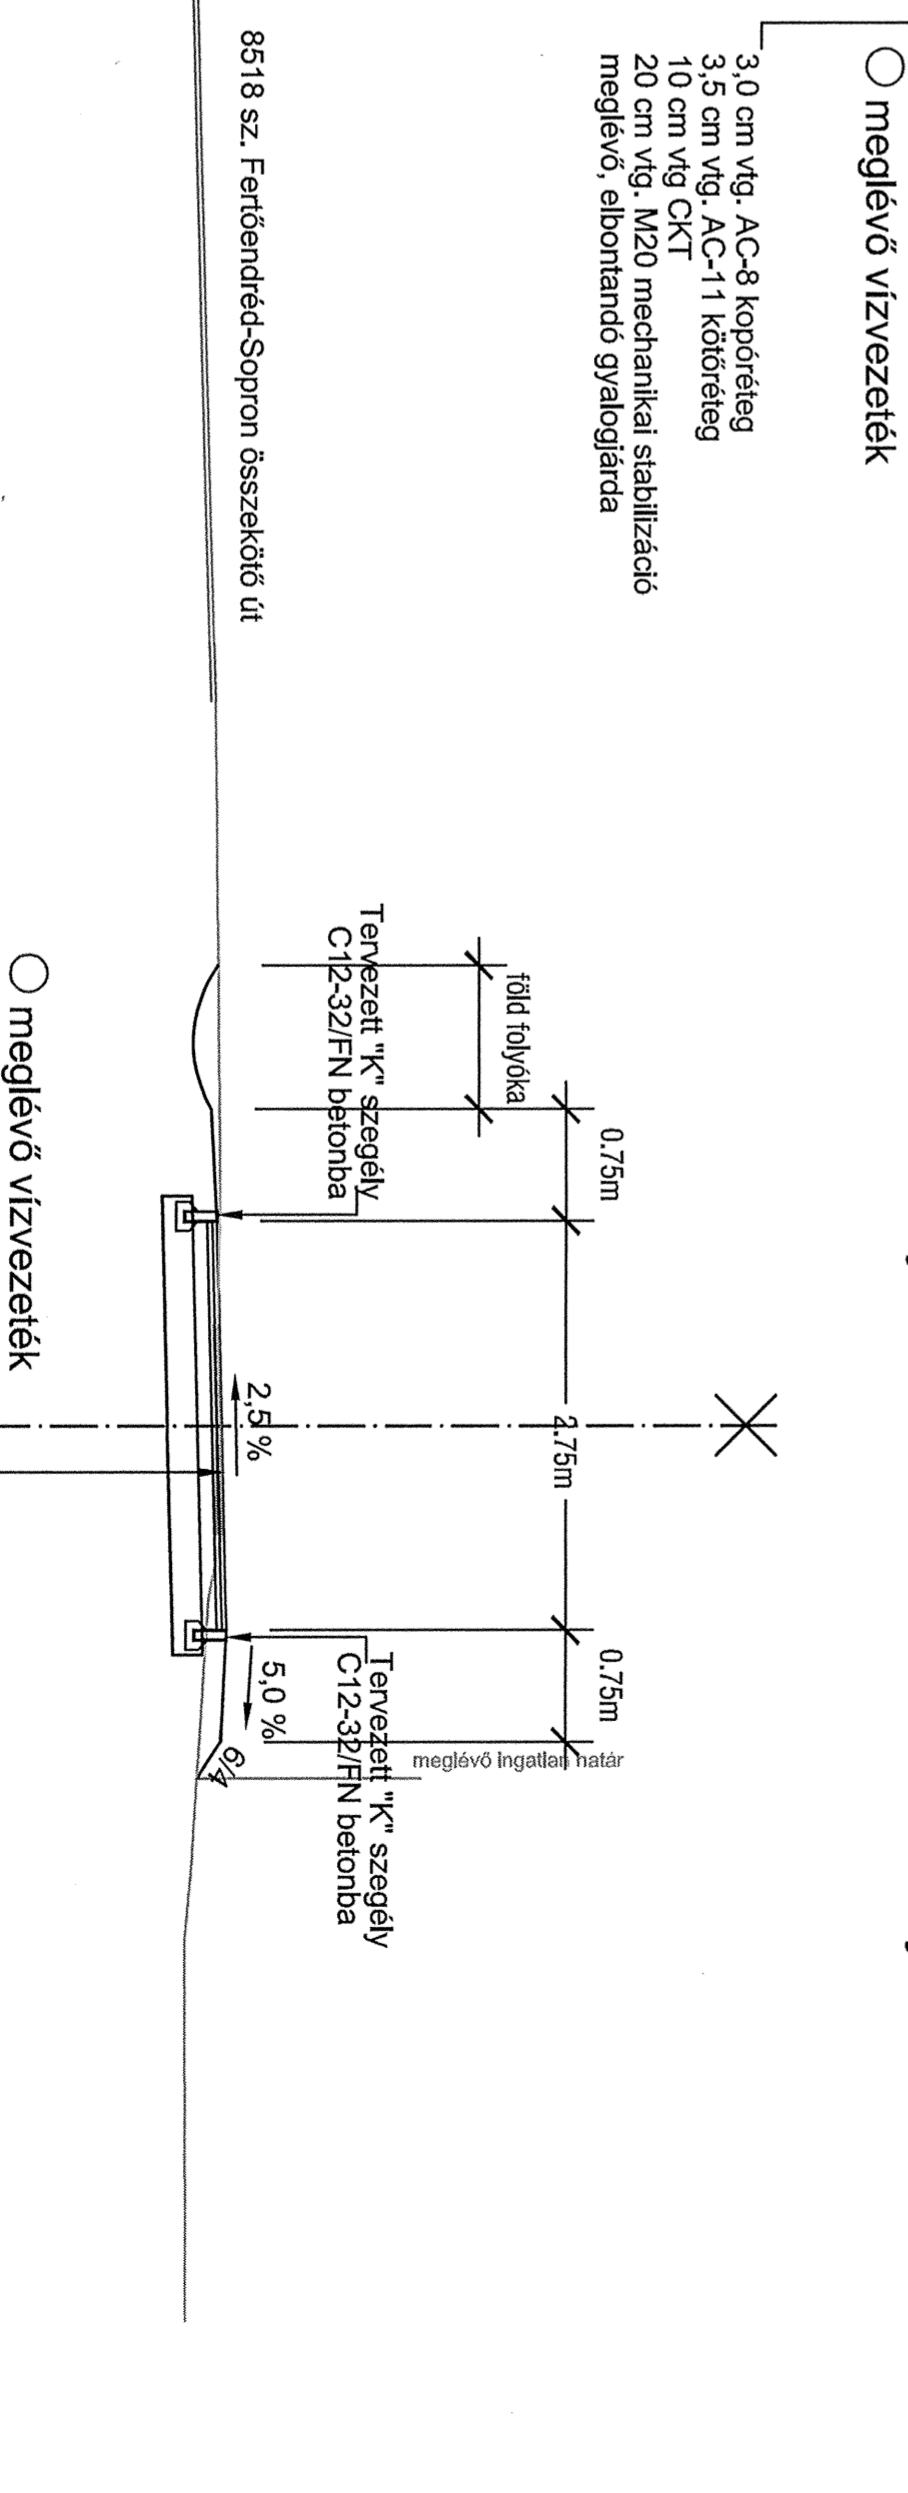

Mintakeresztelvény 1 + 350- 1 + 550 km szelvények között

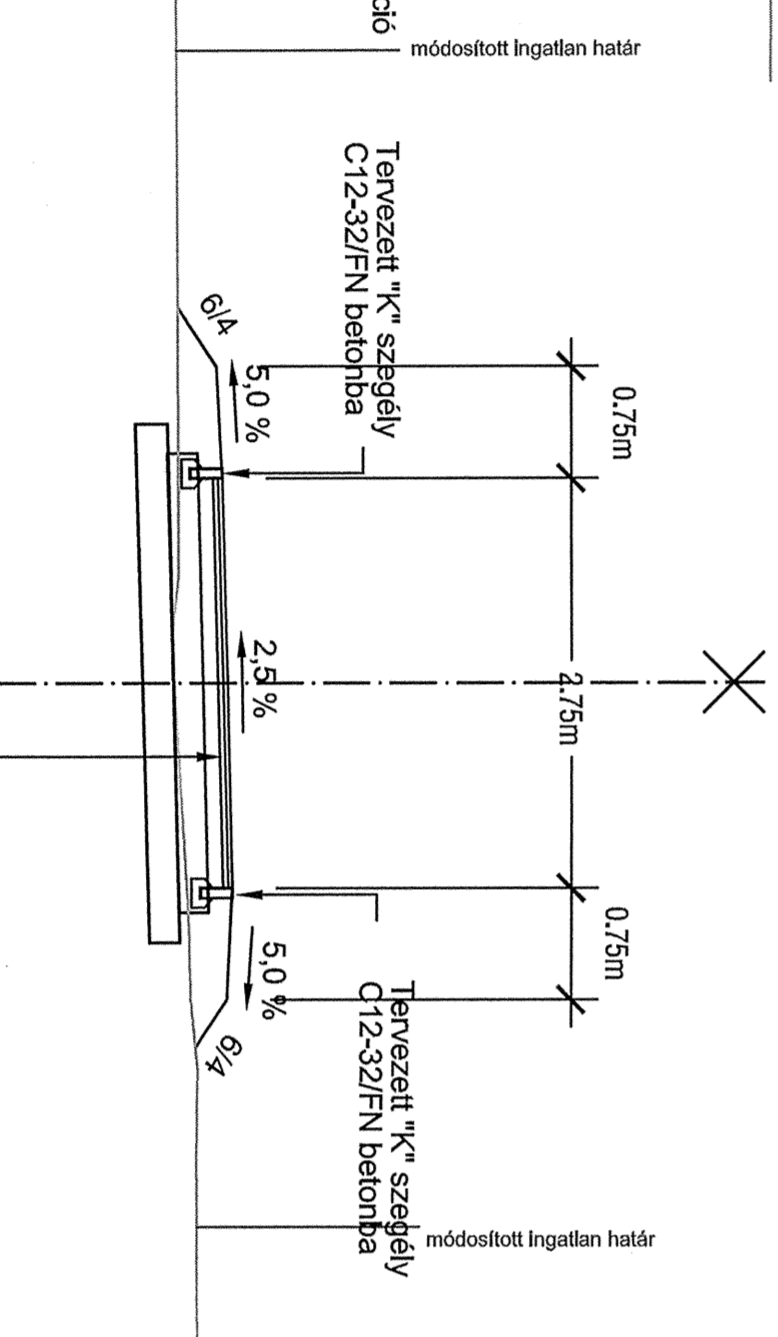

Generál tervező:	Kovács Tamás egyéni vállalkozó	Vállalkozó regisztrációs szám:	54128778-39	Méretelt lemezes szám:	MMK-08-6307
Kódjegyzés tervező:	6500 Pépa, Bemki Donán utca 25	Feladat:	3101288	Vállalkozó regisztrációs szám:	54128778-39
KREATIVTERV KFT.	Mérnöki Szolgáltató Iroda	Tervező:	Dernéfy Zoltán	Statisztika:	Dernéfy Zoltán
		Ellátás:	Dernéfy Zoltán	Műszaki:	Dernéfy Zoltán
Feladat:	Fertőendréd-Teljeskörű Országgyűlési Hivatal	Dátum:	2016.02.20.-T	Lapok:	1/30
Projekt:	Fertő Város Polgármesteri Hivatal	Projekt:	2016/0-0230-T	Rajzszám:	U - S11
Árajz szám:	Mintakeresztelvények 0+525 - végszelvény között				