


MINTAKERESZTSZELVÉNYEK


M=1:50

683 HRSZ ÚT

0+000 – 0+234 km

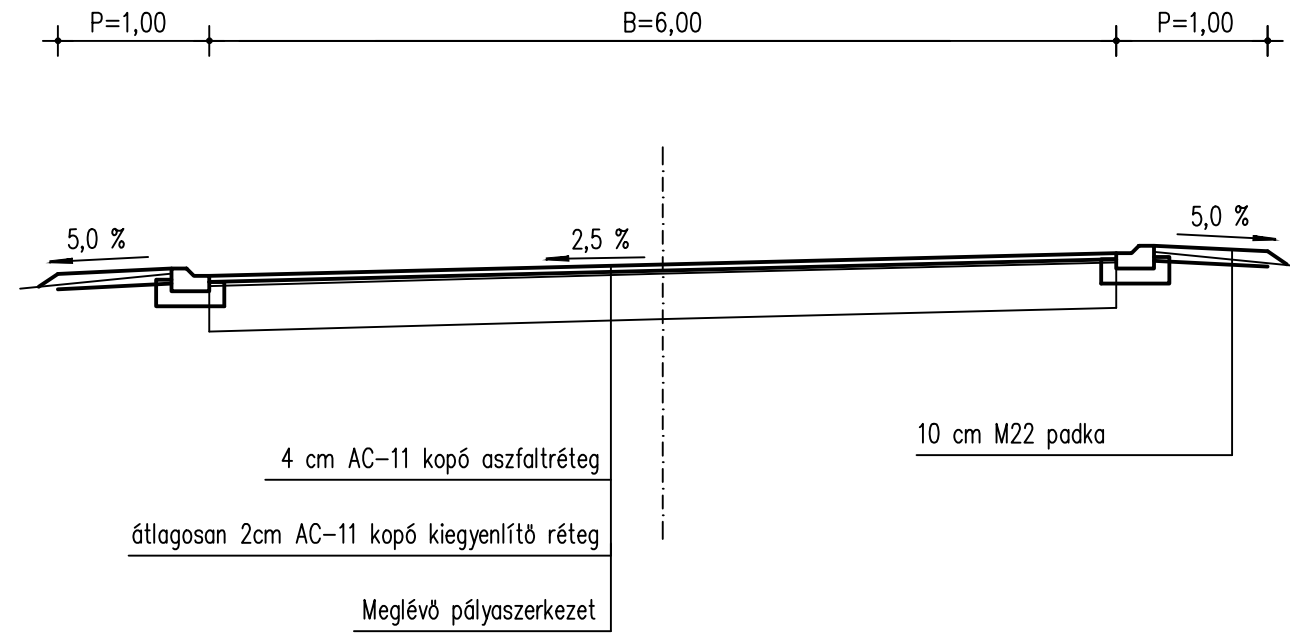


0+234 – 0+284 km

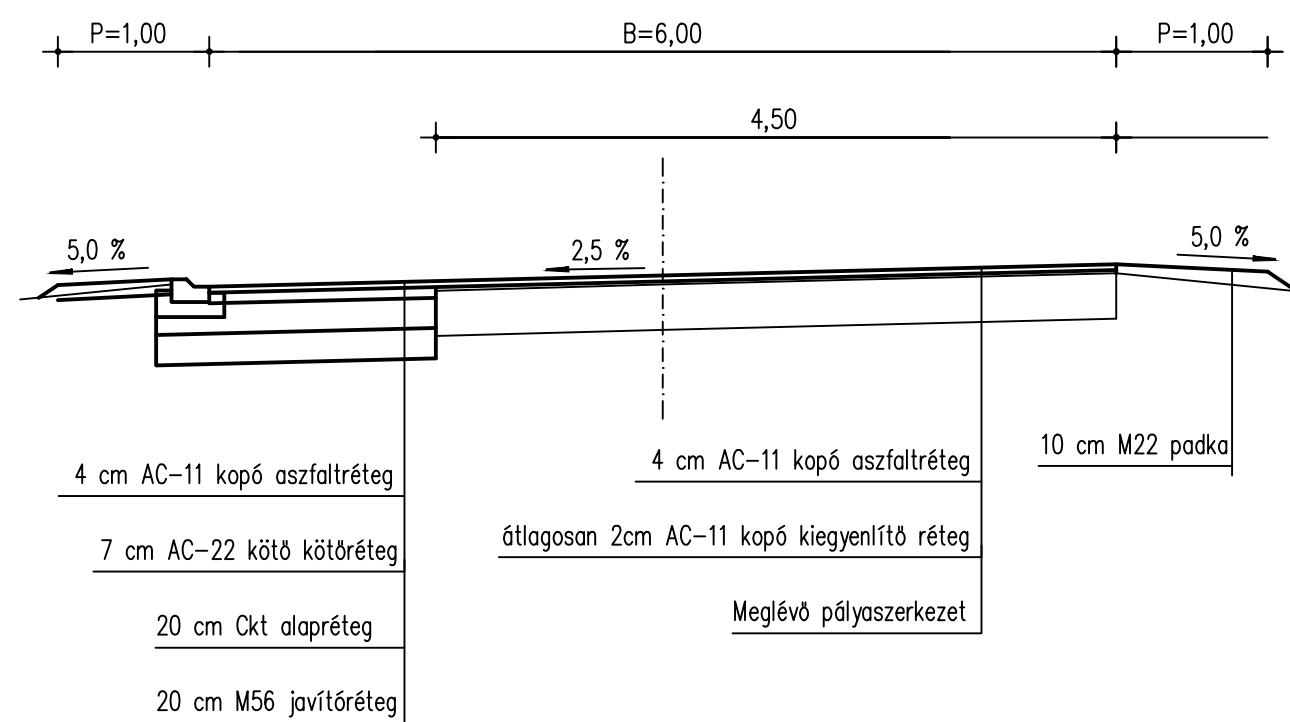


731/2 HRSZ ÚT

0+000 – 0+125 km

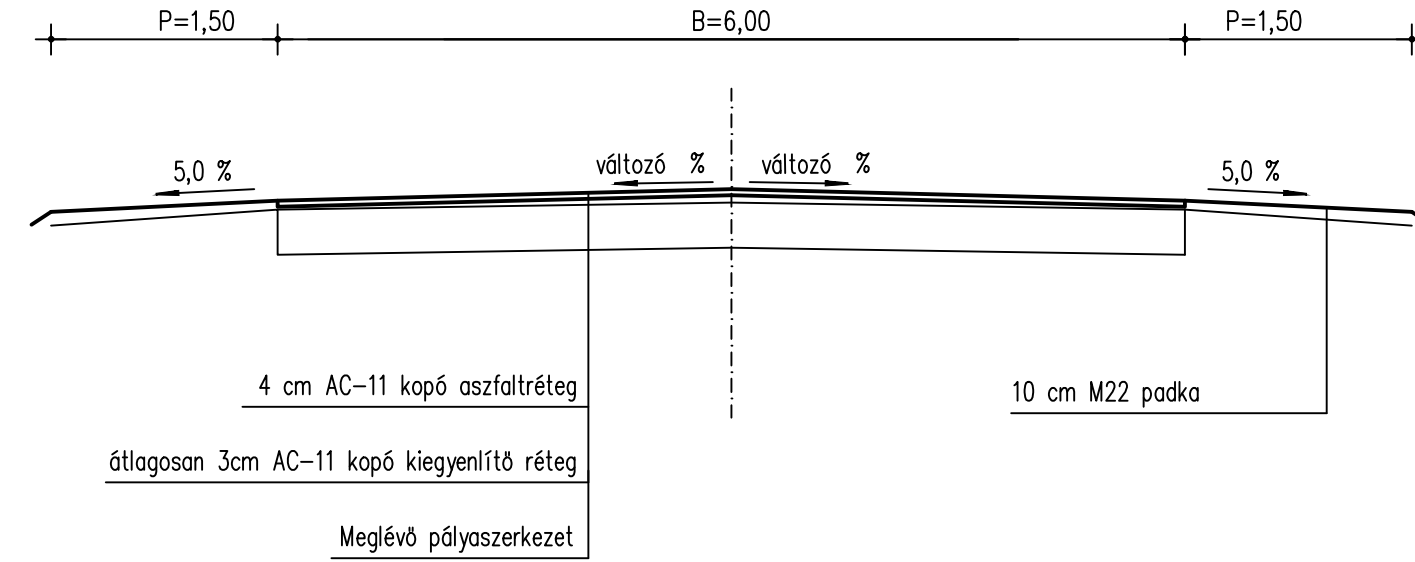


0+000 – 0+125 km

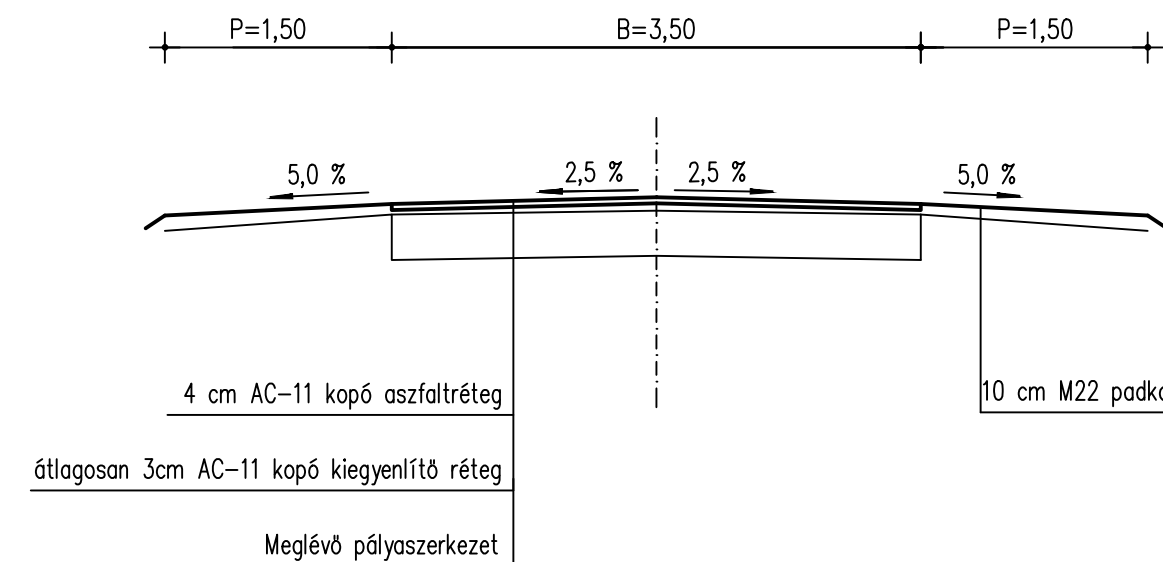


724/26 HRSZ ÚT

P=1,00 B=4,00 P=1,00

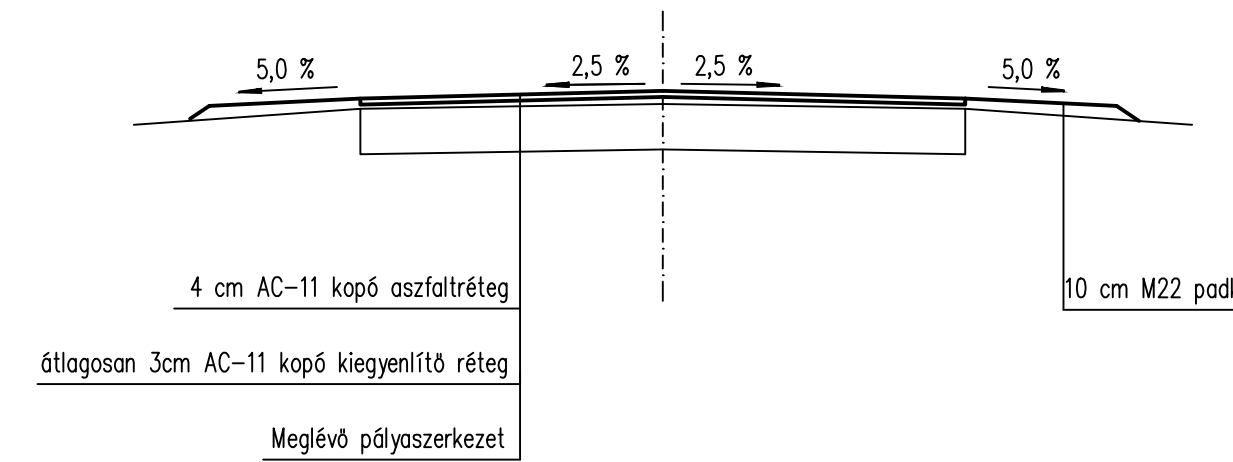

724/83, 088/26, 095/5, 095/6 HRSZ ÚT

P=1,00 B=6,50 P=1,00

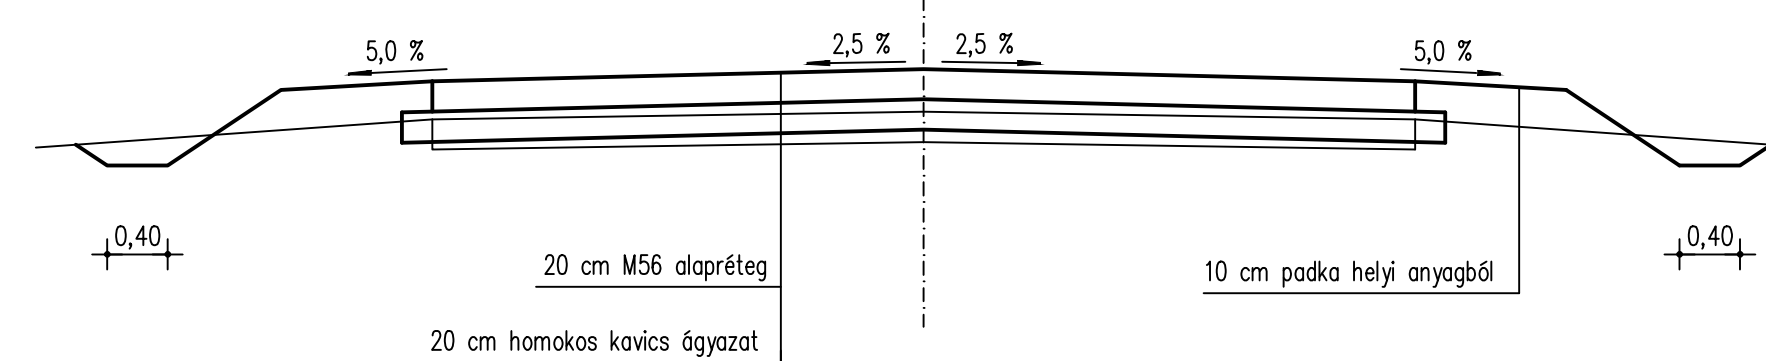

Megrendelő:	FERTŐD VÁROS ÖNKORMÁNYZATA	
Tárgy:	Fertőd 683, 731/2, 724/26, 724/83, 088/26, 095/5, illetve 095/6 hrsz-on lévő utak felújításának ajánlati terve	Téma: 5. MINTAKERESZTSZELVÉNYEK
Tervező:	Piczinger Krisztián	Méretarány: M=1:50
Közreműködő:		Dátum: 2018. március
		Rajzszám: 2.