

FERTŐD
TELEPÜLÉSRENDEZÉSI TERV
TELEPÜLÉSSZERKEZETI TERV
M 1 : 10 000




JELMAGYARÁZAT a módosítással érintett területekre



megváltozó területfelhasználási területek határa



erdőterület

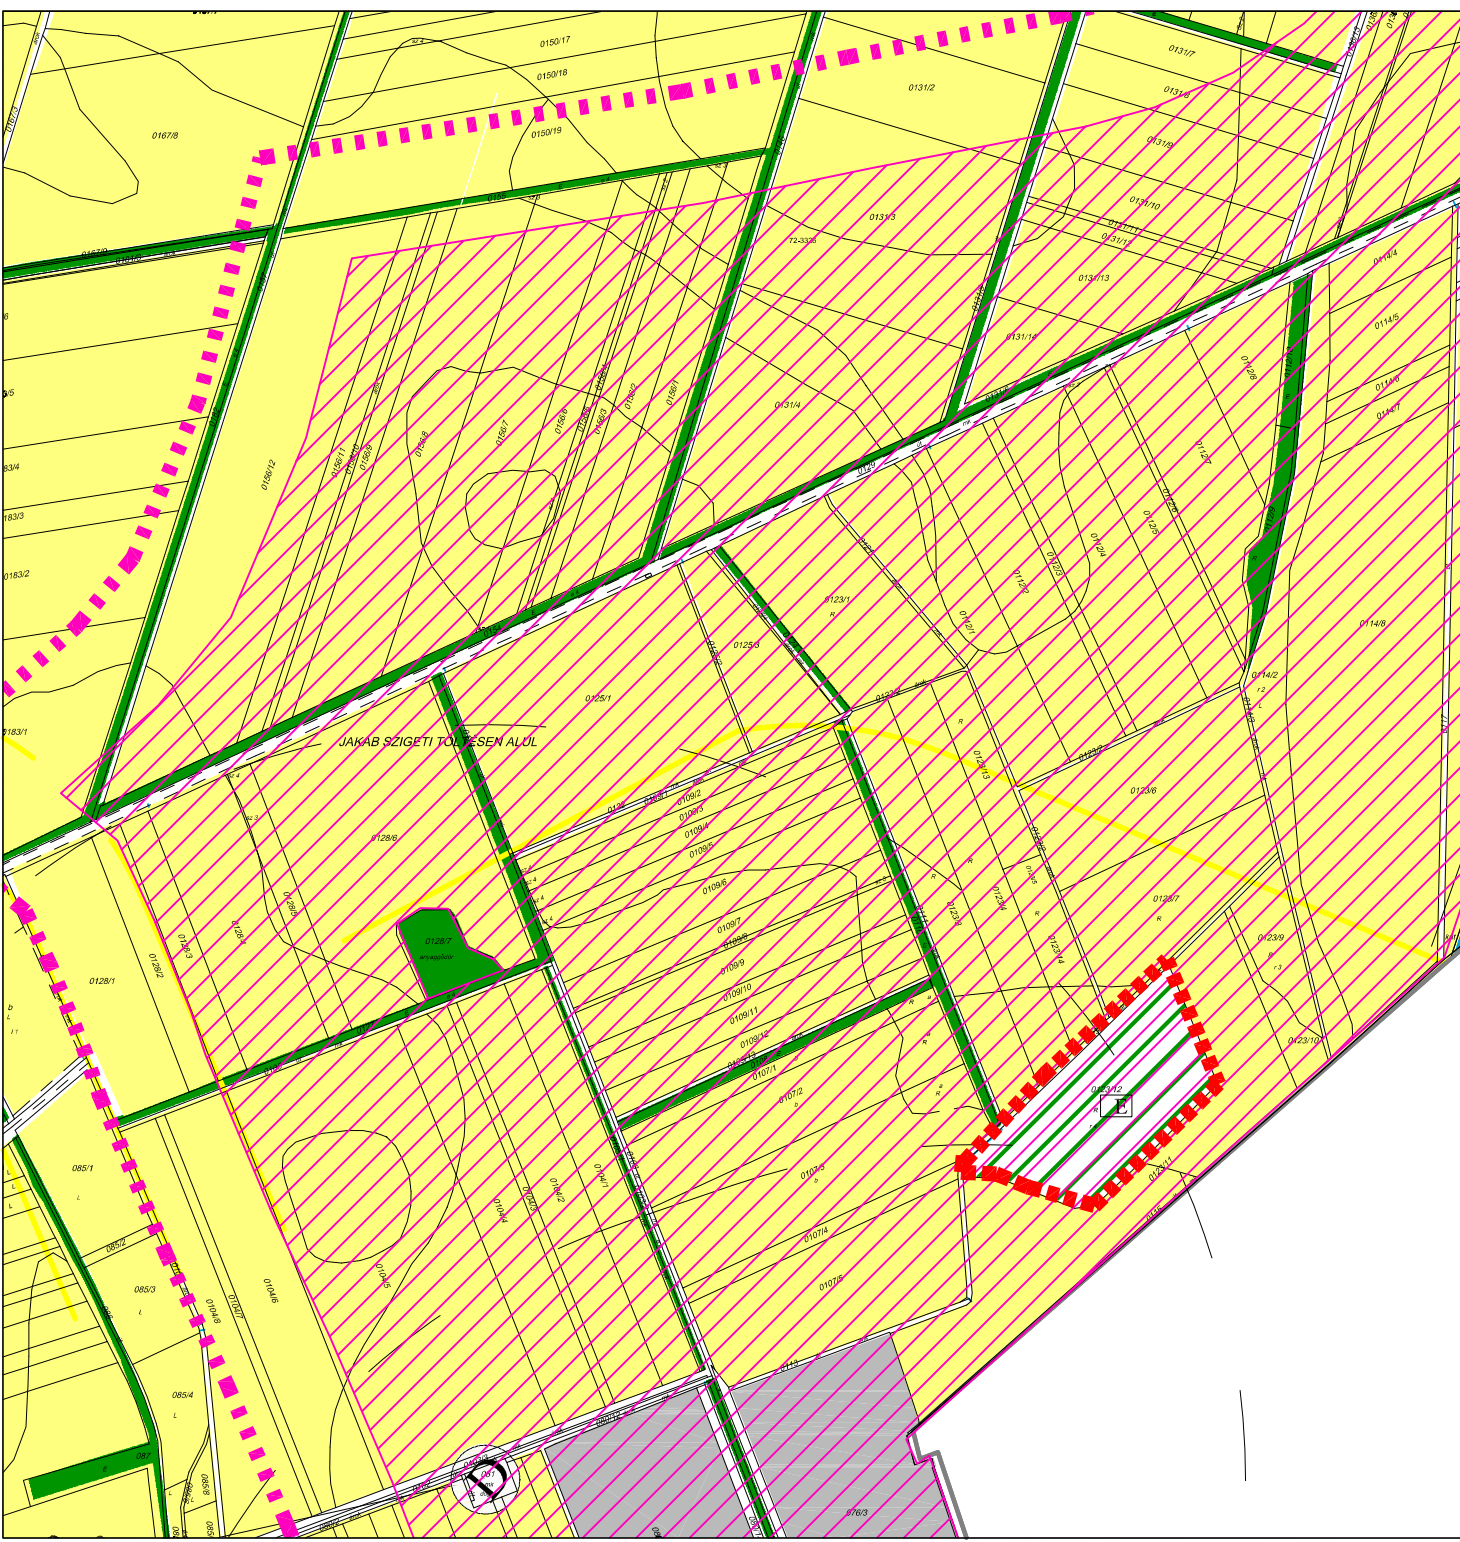

Fertőd Város Önkormányzat Képviselő-testülete
 51/2017.(VII.19.) képviselő-testületi határozatának
 1. számú melléklete

REGIOPLAN

Környezet- és Településtervező KFT.
 9022 Győr, Újkapu u. 13.
 Tel./Fax: 96/311-304, 529-751
 e-mail:regioplan@regioplan.hu



Megrendelő neve: Fertőd Város Önkormányzata		Munkaszám: Rp.I.146-10
Munka neve: Fertőd város településrendezési terv módosítás	Munkarész neve: Településszerkezeti terv	Méretarány: M 1 : 10 000
Rajz címe: Területfelhasználási terv 2M	Felelős településtervező: Pekker Szabó Piroska TTI-08-0073	Rajzsorszám: TSZ-J2/M2
Felelős közlekedés: Réder Tibor Tk6 08-0133	Felelős társ tervező: Ferenecz Huba	Dokumentálás dátuma: 2017.07.
Felelős zöldterület- és társrendezési tervező: Pekker Szabó Piroska TK-08-0073	Felelős közlekedés: Réder Tibor Tk6 08-0133	Felelős társ tervező: Ferenecz Huba

A tervezési alaptérkép az állami alapadatok felhasználásával készült